


配管図

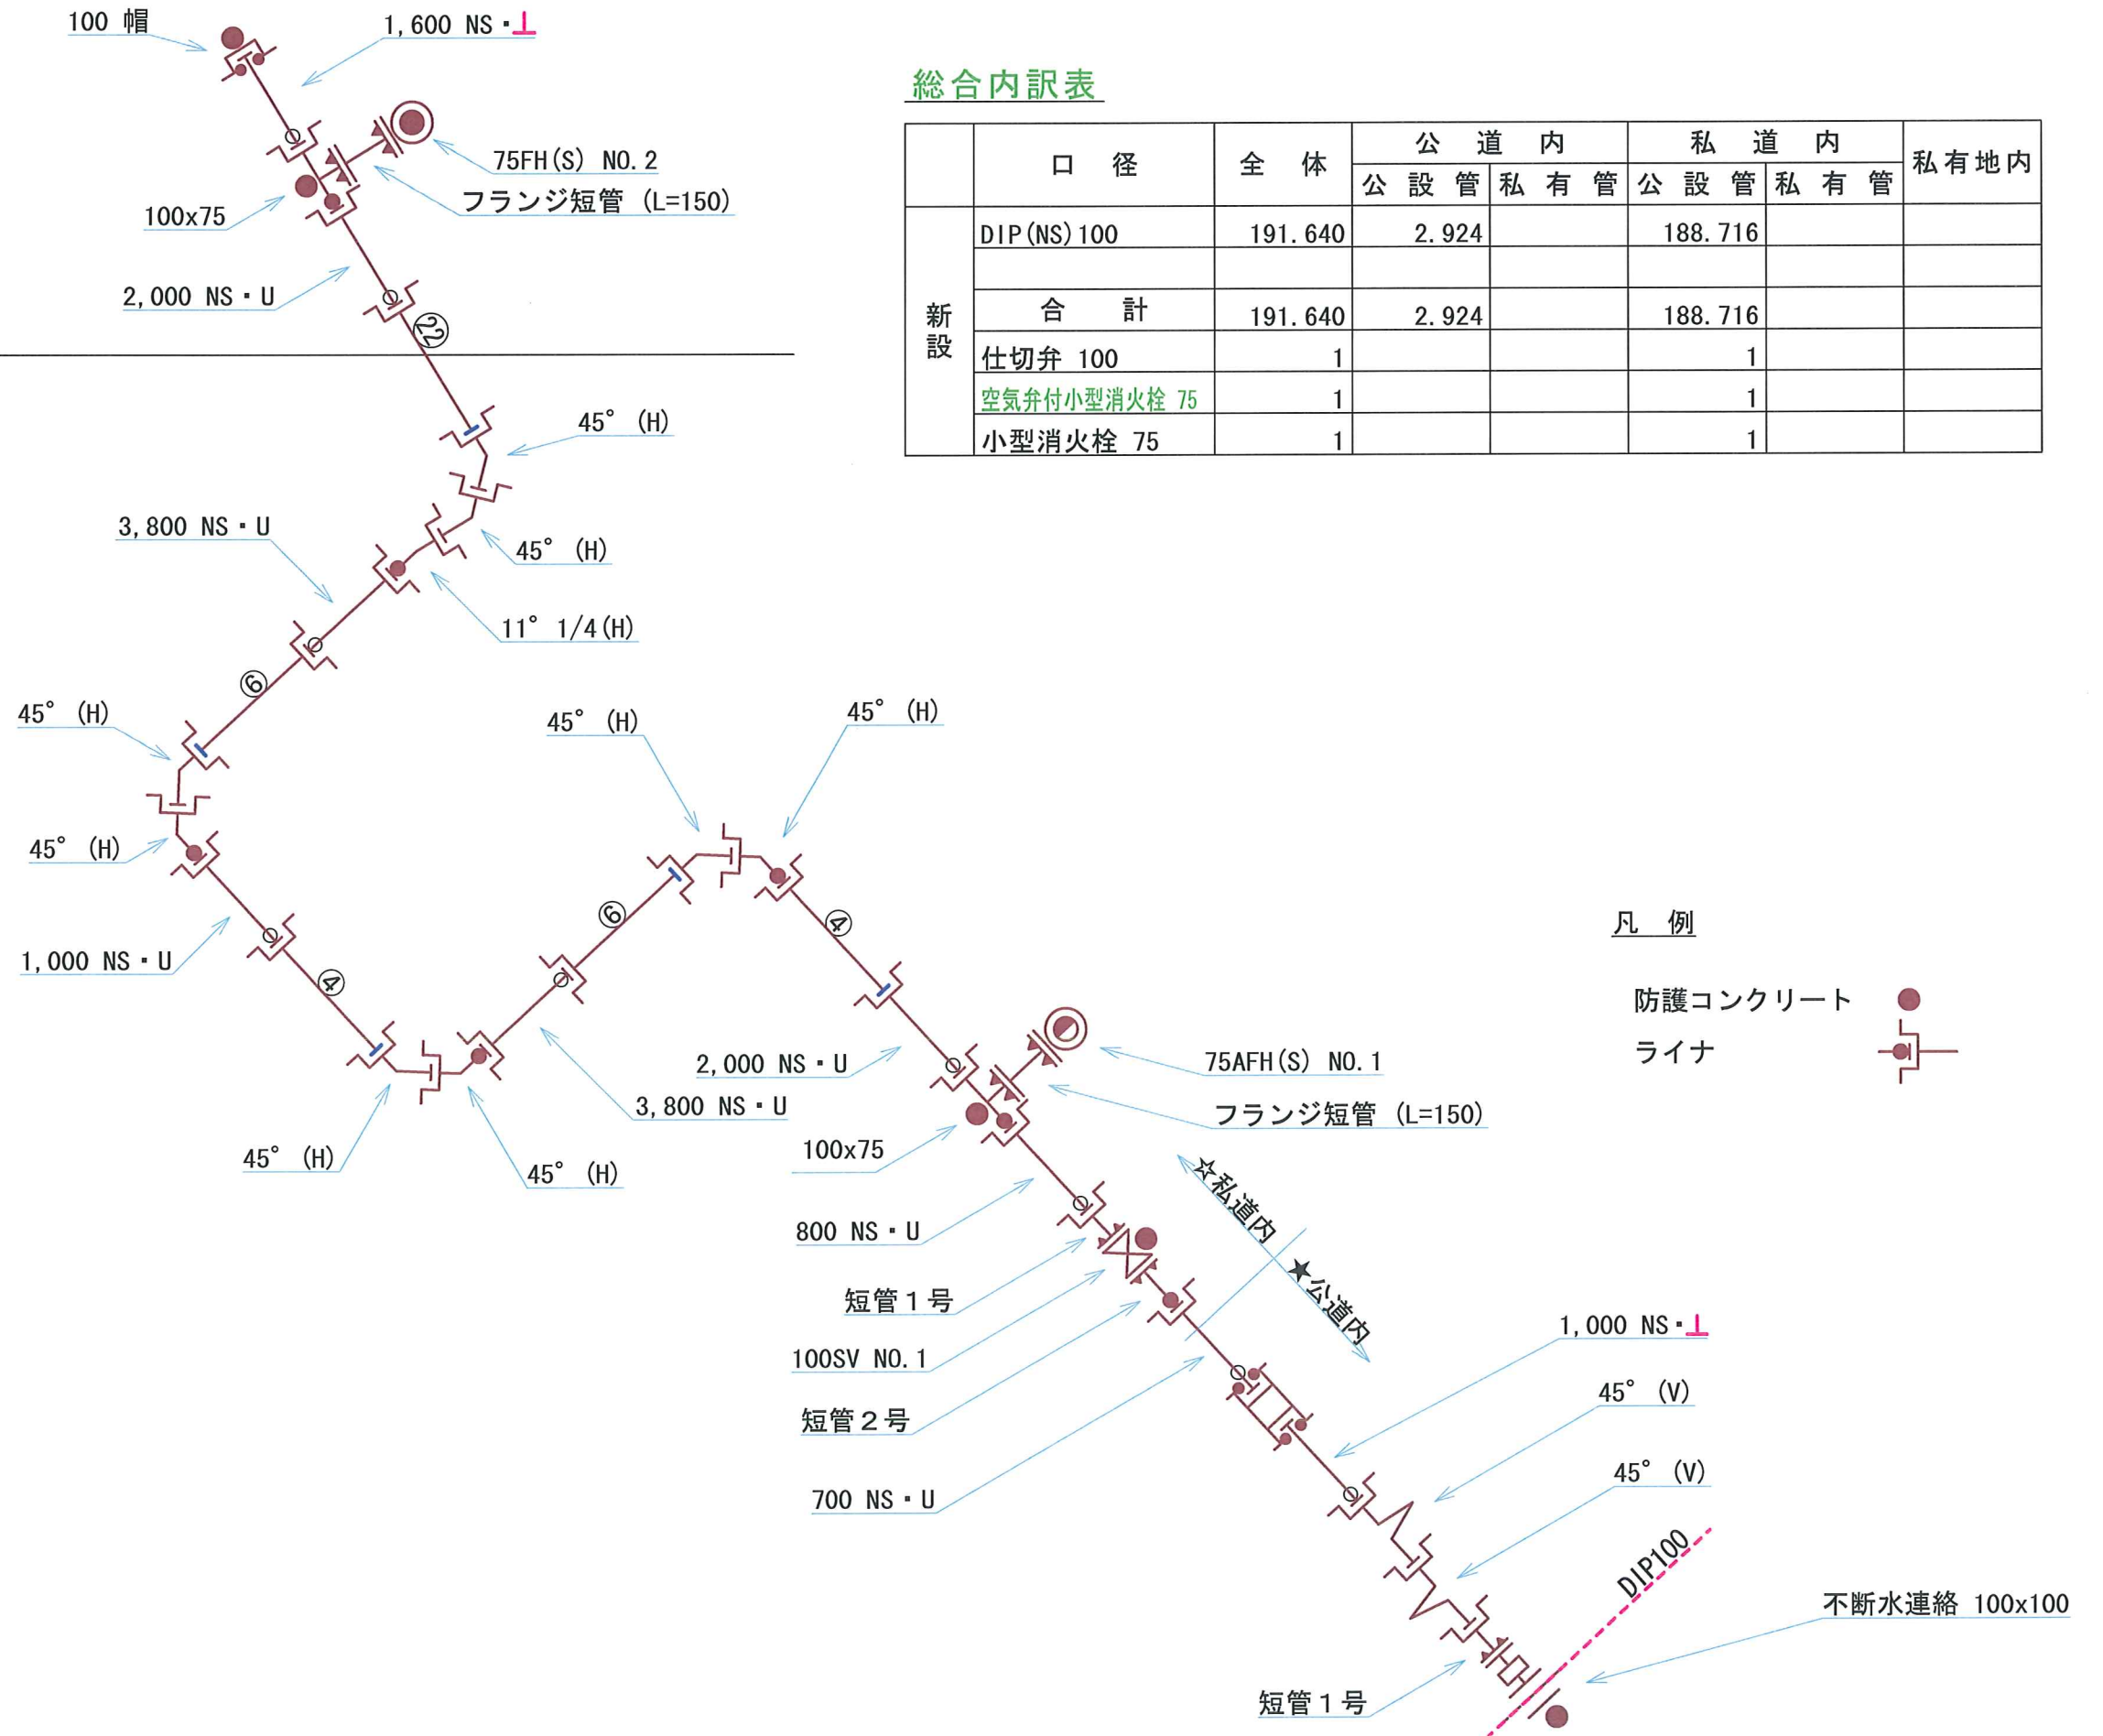

総合内訳表

	口径	全体	公道内		私道内		私有地内
			公設管	私有管	公設管	私有管	
新設	DIP(NS) 100	191.640	2.924		188.716		
	合計	191.640	2.924		188.716		
	仕切弁 100	1			1		
	空気弁付小型消火栓 75	1			1		
	小型消火栓 75	1			1		

凡例

防護コンクリート  
ライナ