


配管図

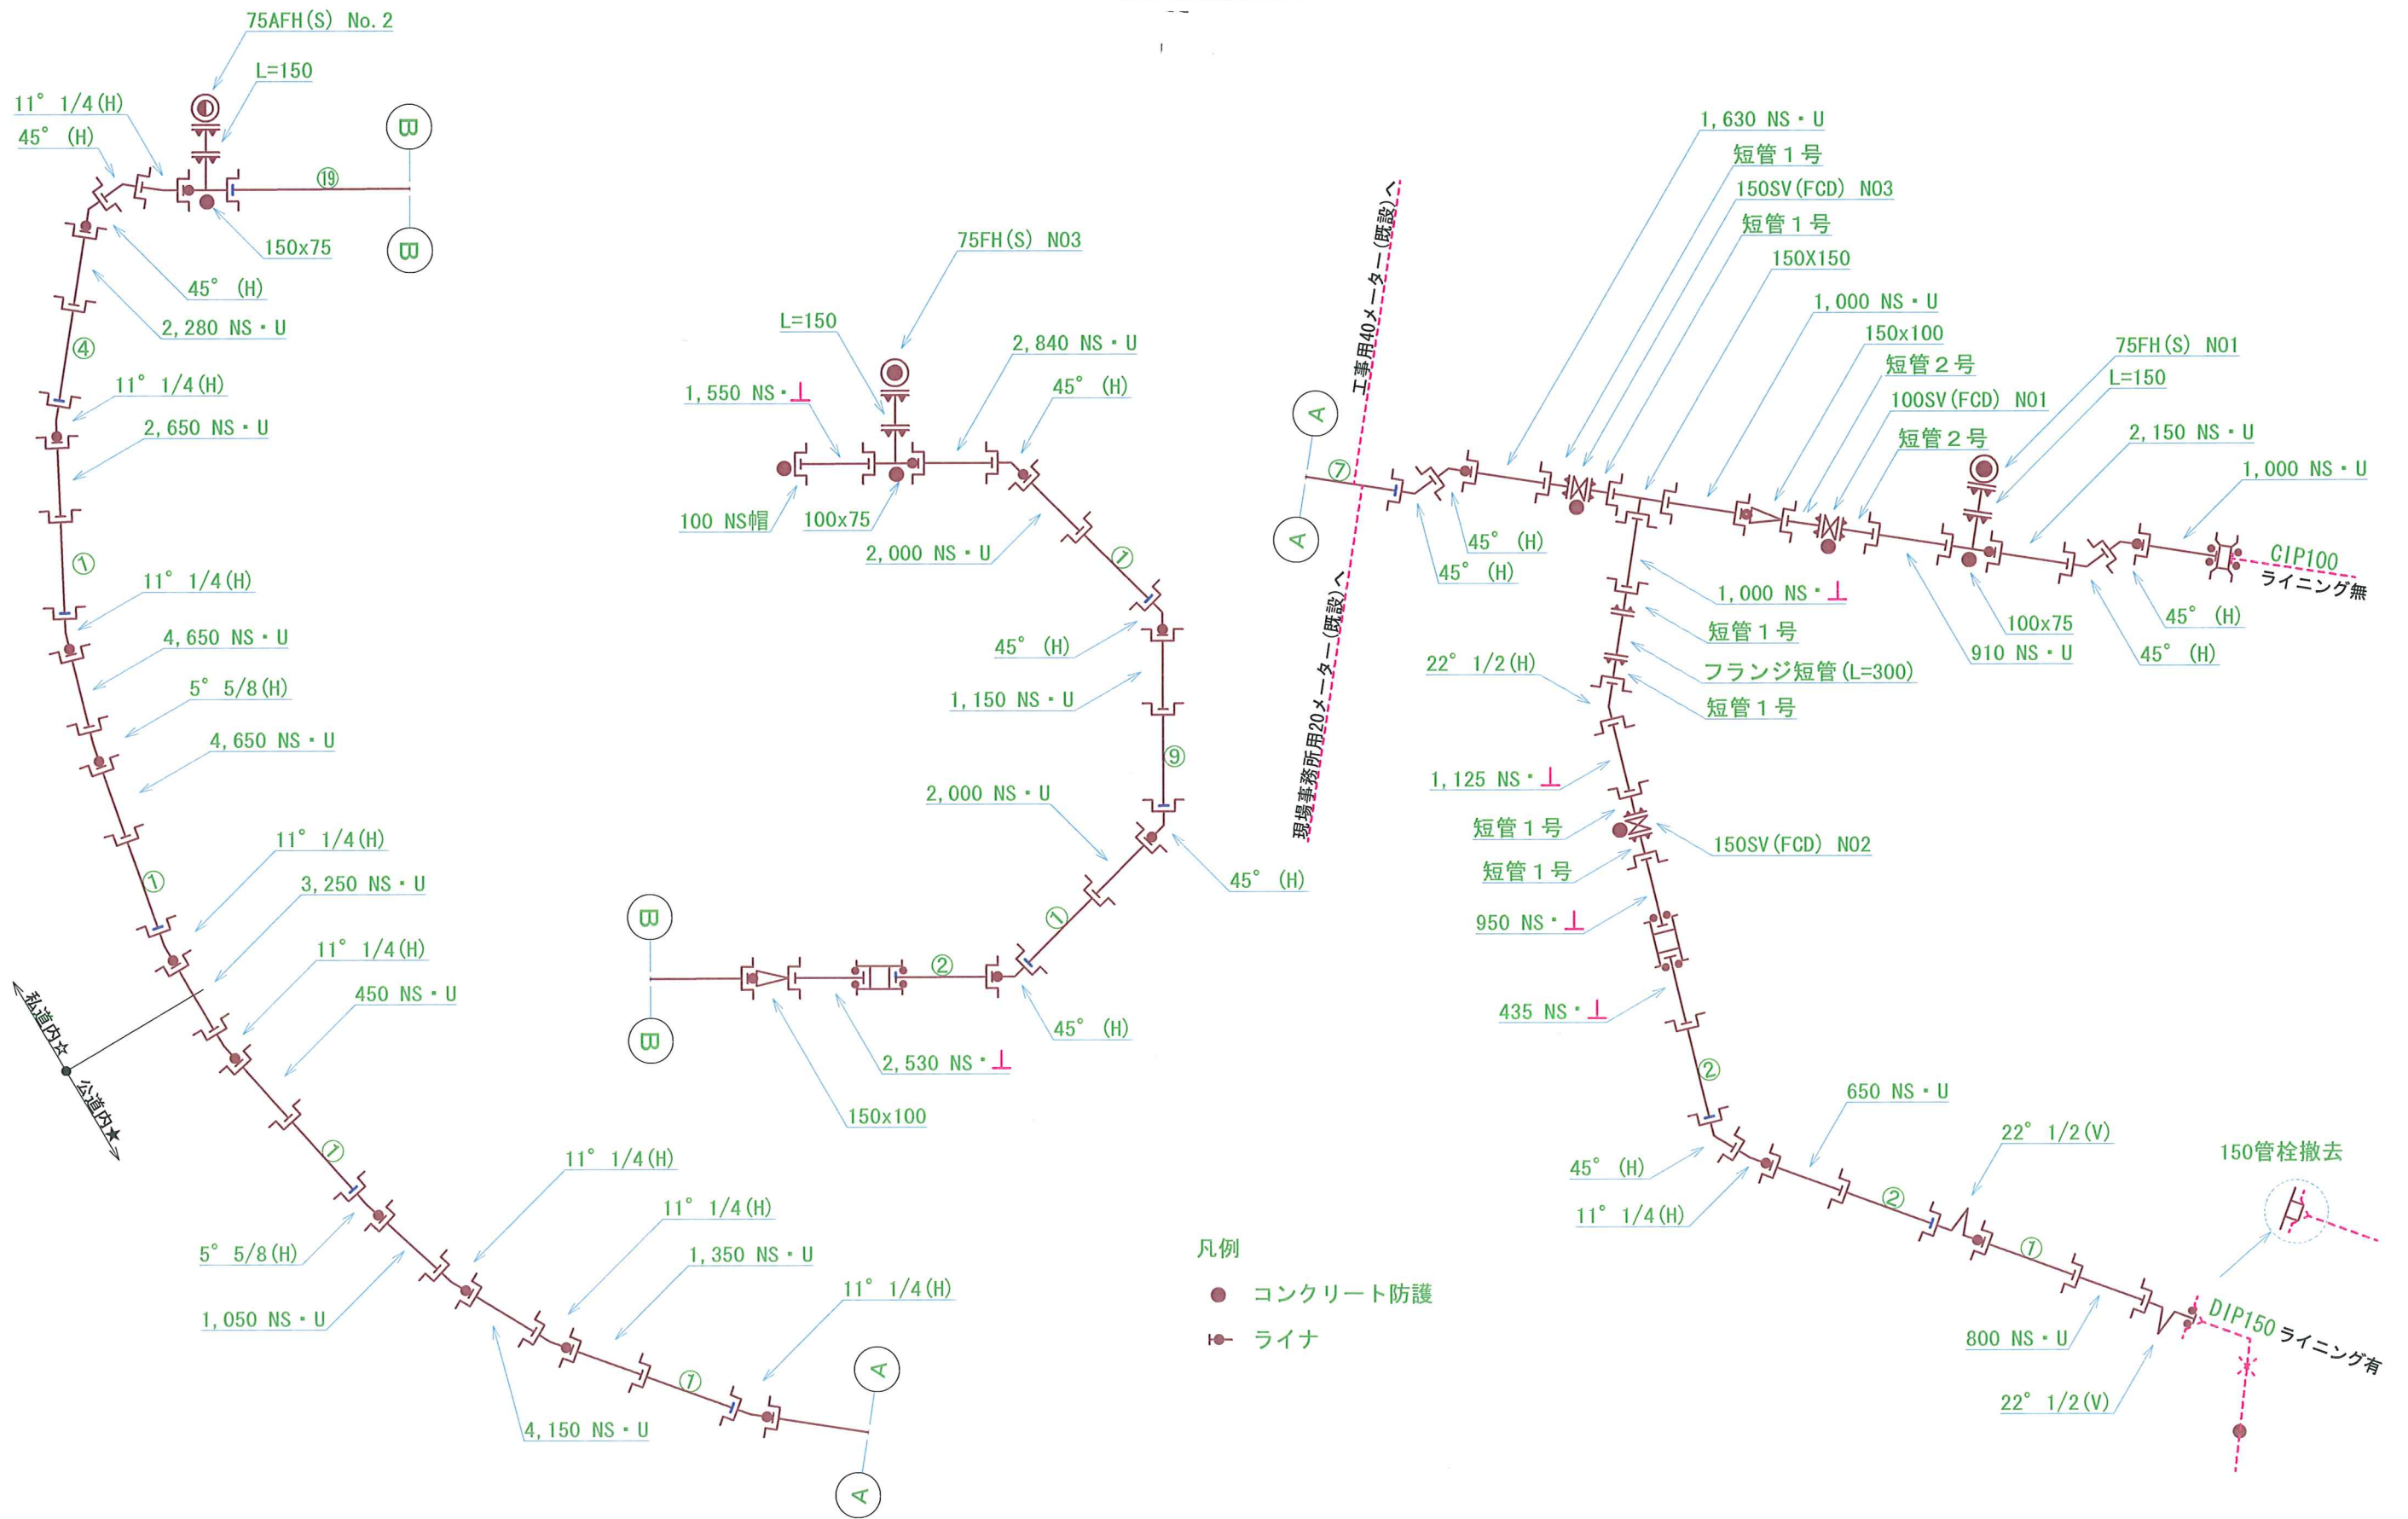

- 凡例
- コンクリート防護
 - ライナ