



前面道路  
(市道 川和259号線)

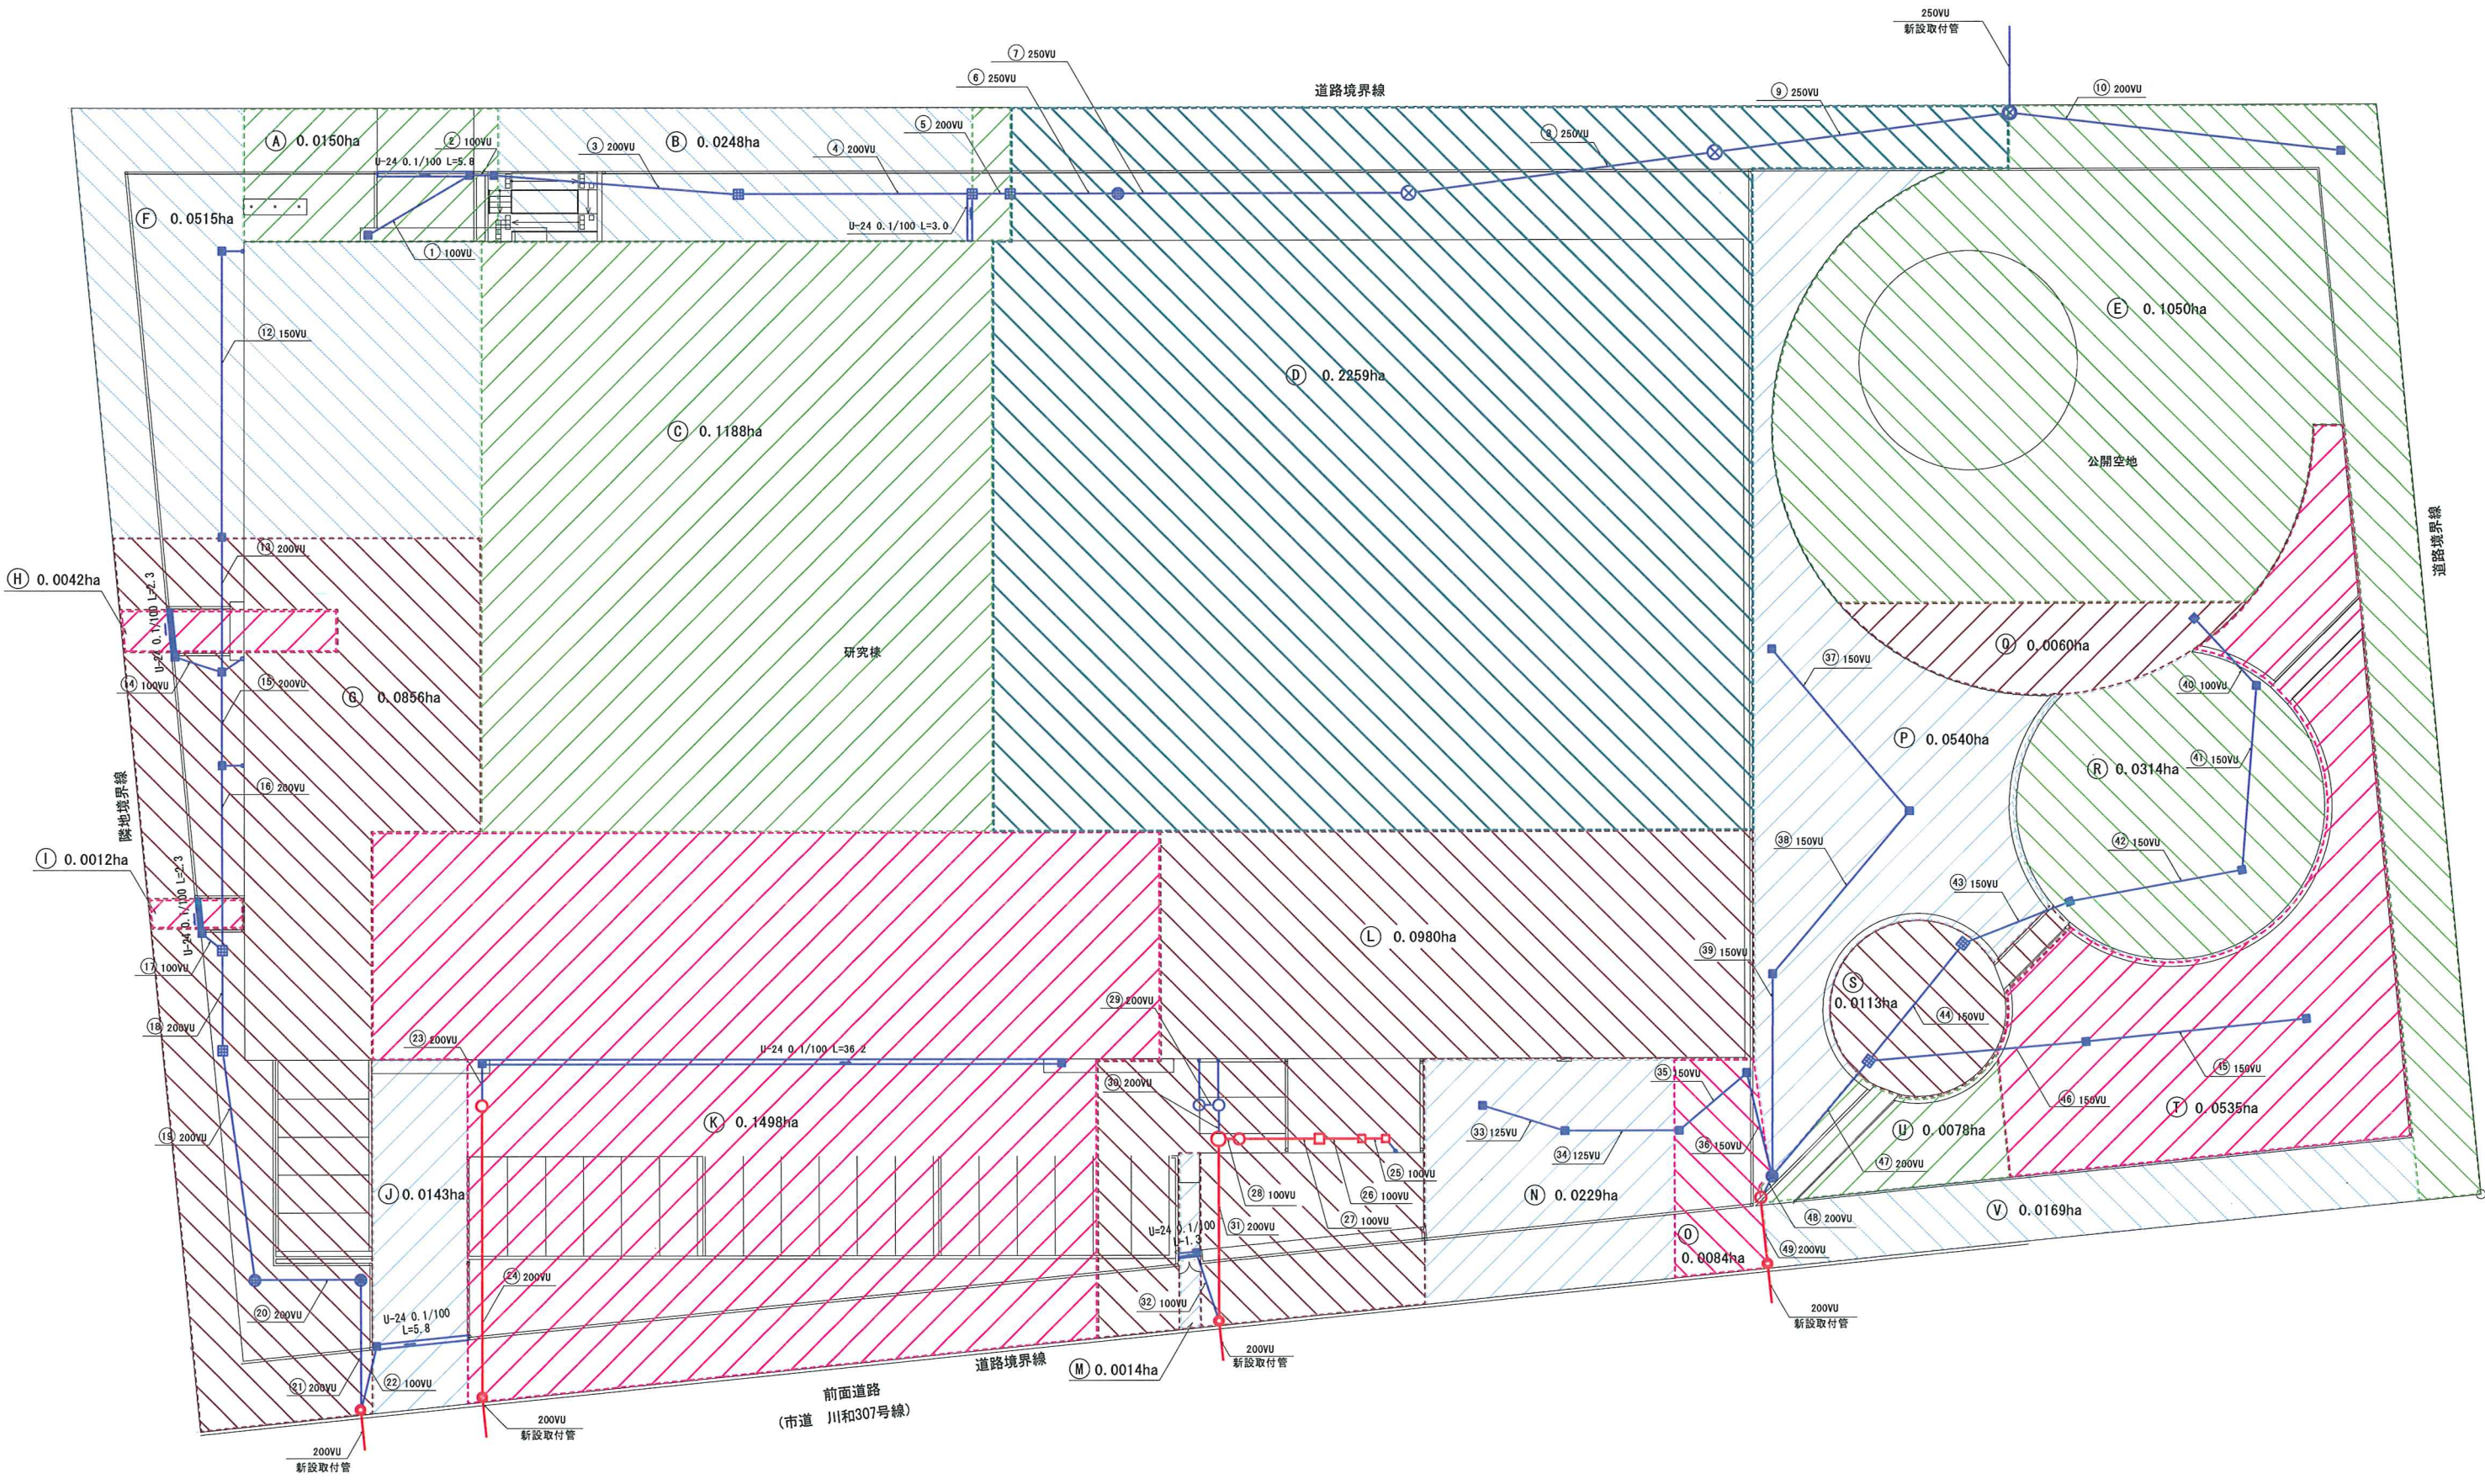

排水区画割平面図 S=1/200

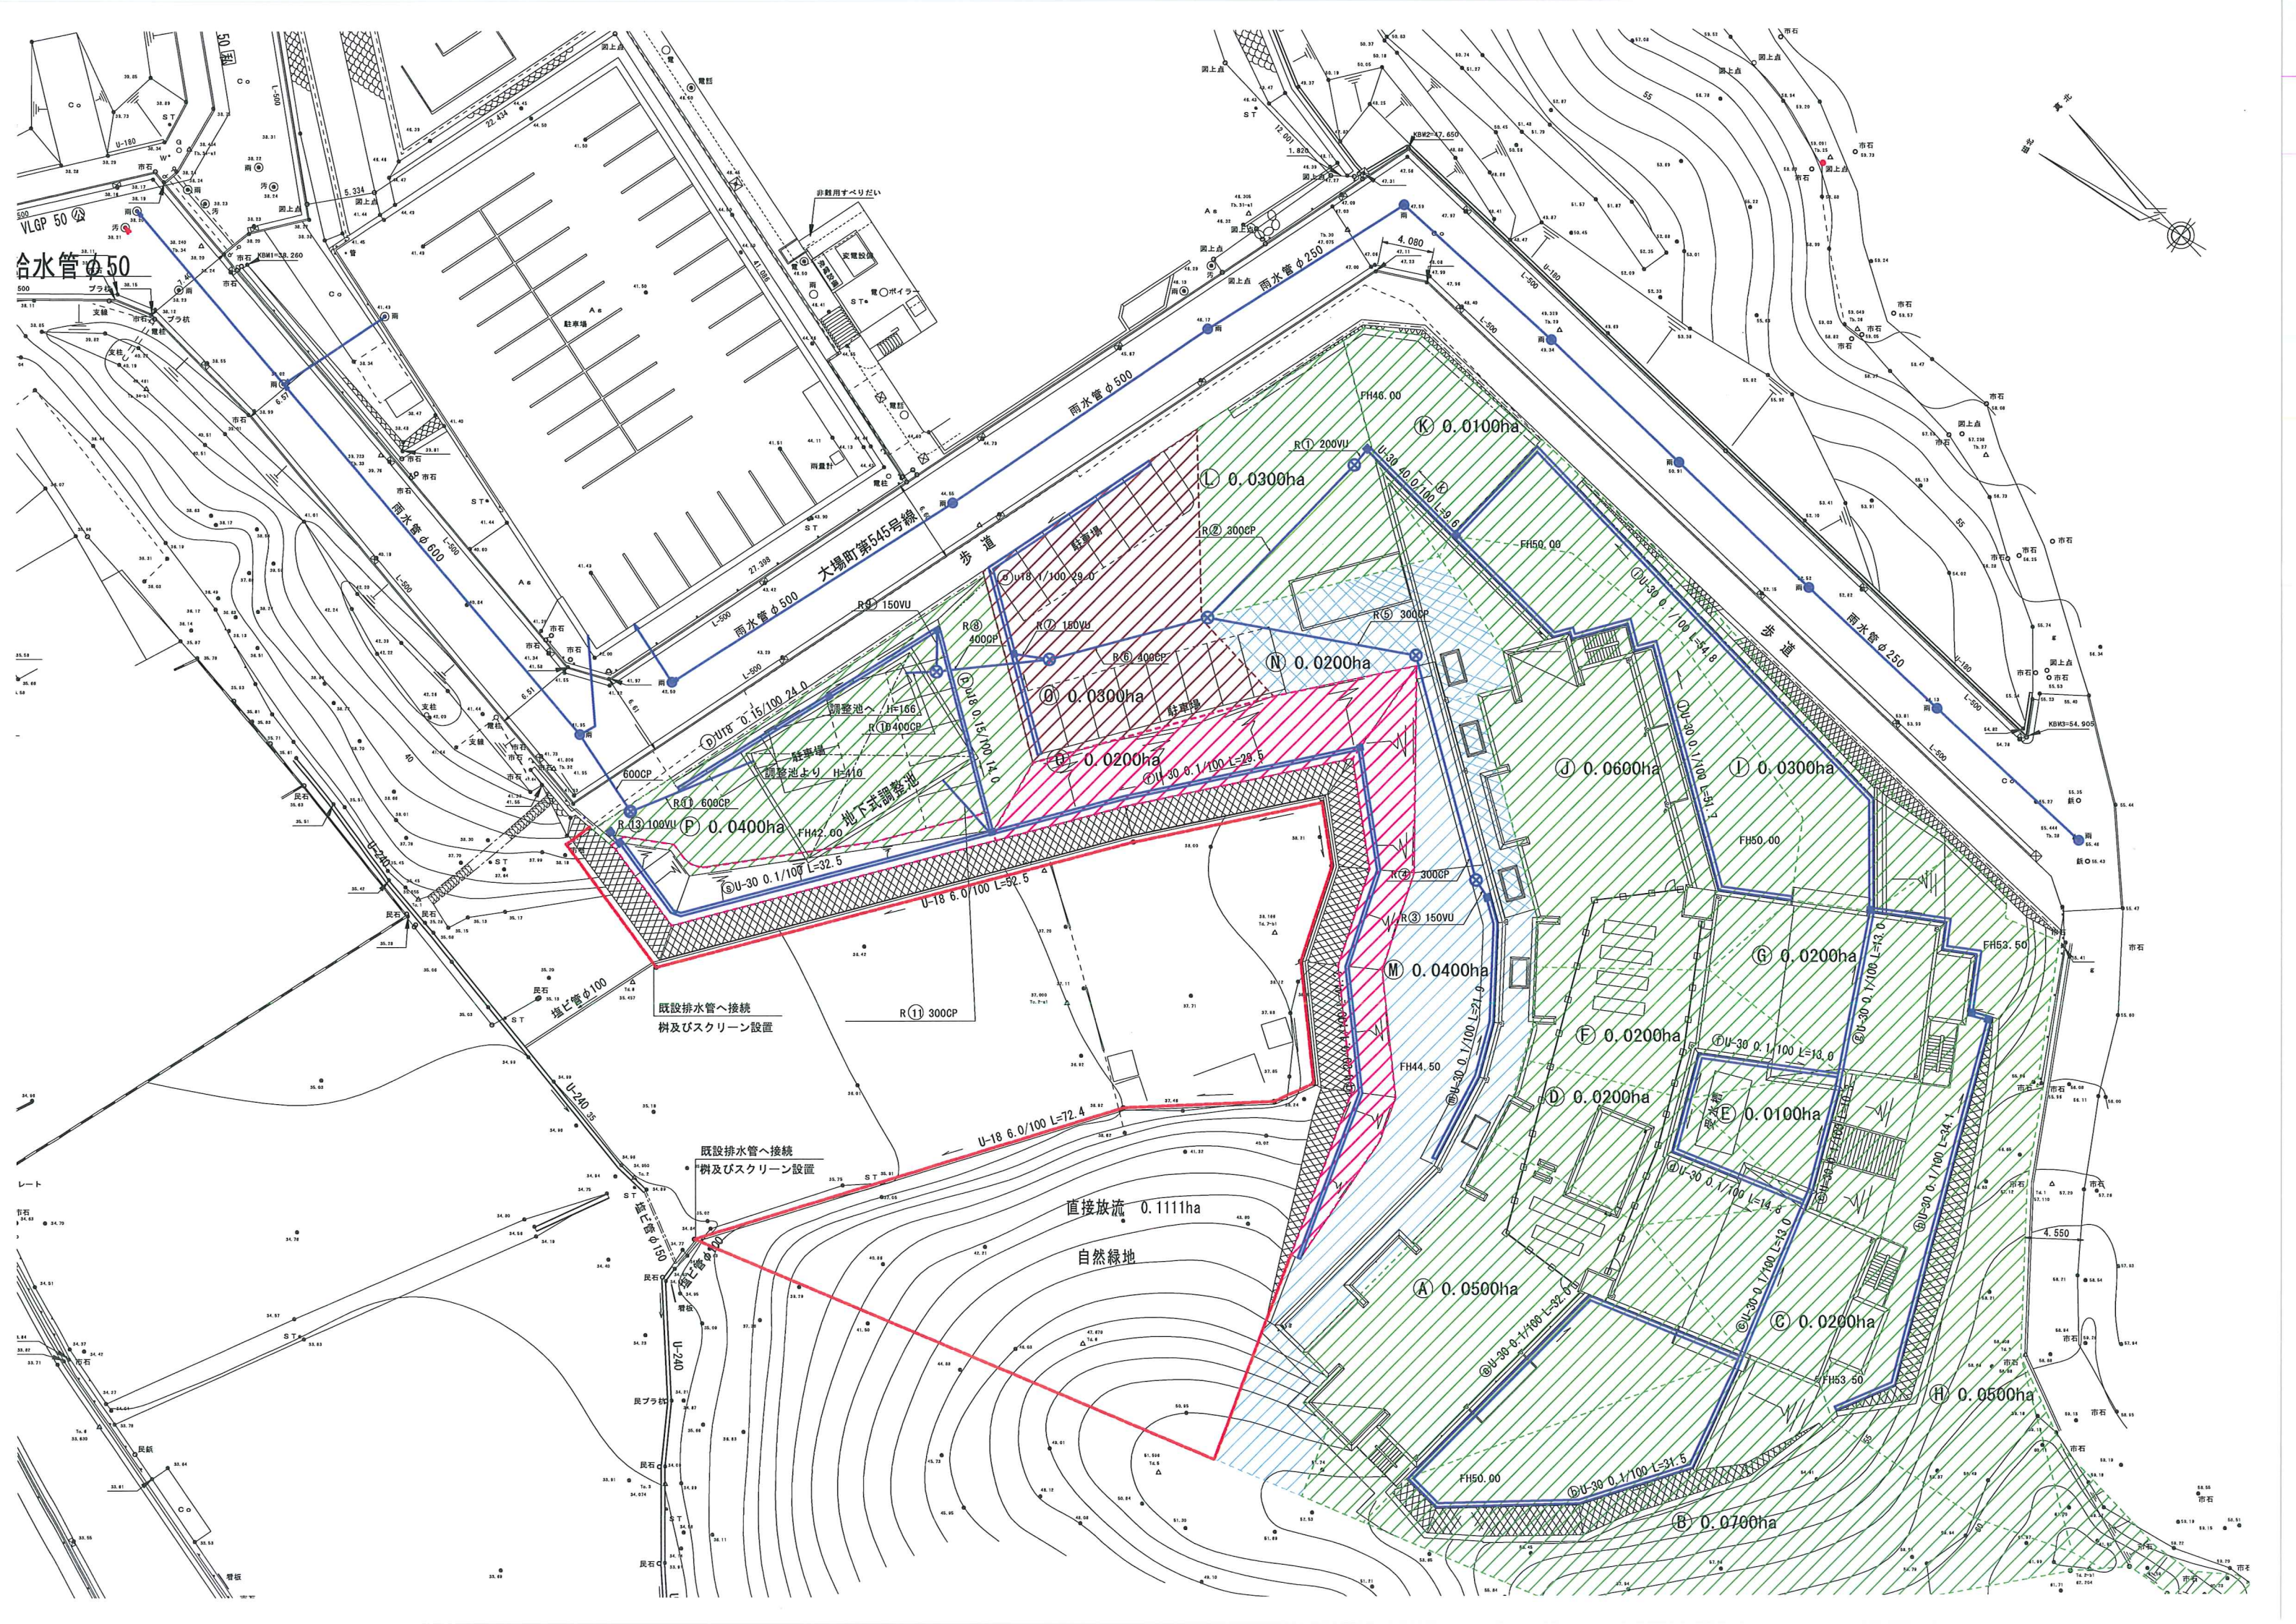

合水管φ50

雨水管φ500

雨水管φ500

雨水管φ250

雨水管φ250

大場町第545号線

調整池へ H=166

調整池上り H=110

地下式調整池

直接放流 0.1111ha

自然緑地

既設排水管へ接続  
樹及びスクリーン設置

既設排水管へ接続  
樹及びスクリーン設置

レート

市石

市石

市石

市石

市石

市石

市石

市石

市石

市石

市石

市石

市石

市石

市石

市石

市石

市石

市石

市石

市石

市石

市石

市石

市石

市石